
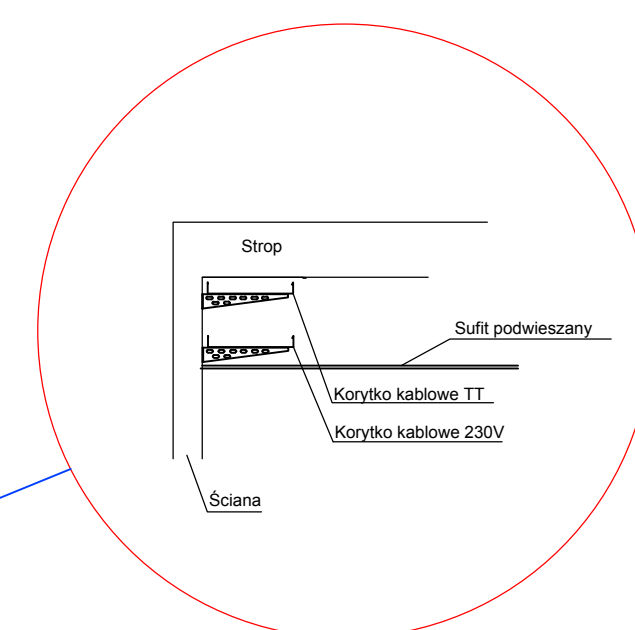


LEGENDA:

	Punkt Elektroniczny Logiczny (4x RJ45, 2x230V DATA)
	ROZDZIELNICE PIĘTROWE
	KORYTKA KABLOWE
	PRZEPUSTY KABLOWE
	Gniazda 230V podstawowe
	PIONOWE ODCINKI RUR (RURA KARBOWANA 1 x 20/14 + 1 x 25/19)
	POZIOME ODCINKI RUR (RURA KARBOWANA 1 x 20/14 + 1 x 25/19)
	Przewód YDY/YDYp 3x2,5mm

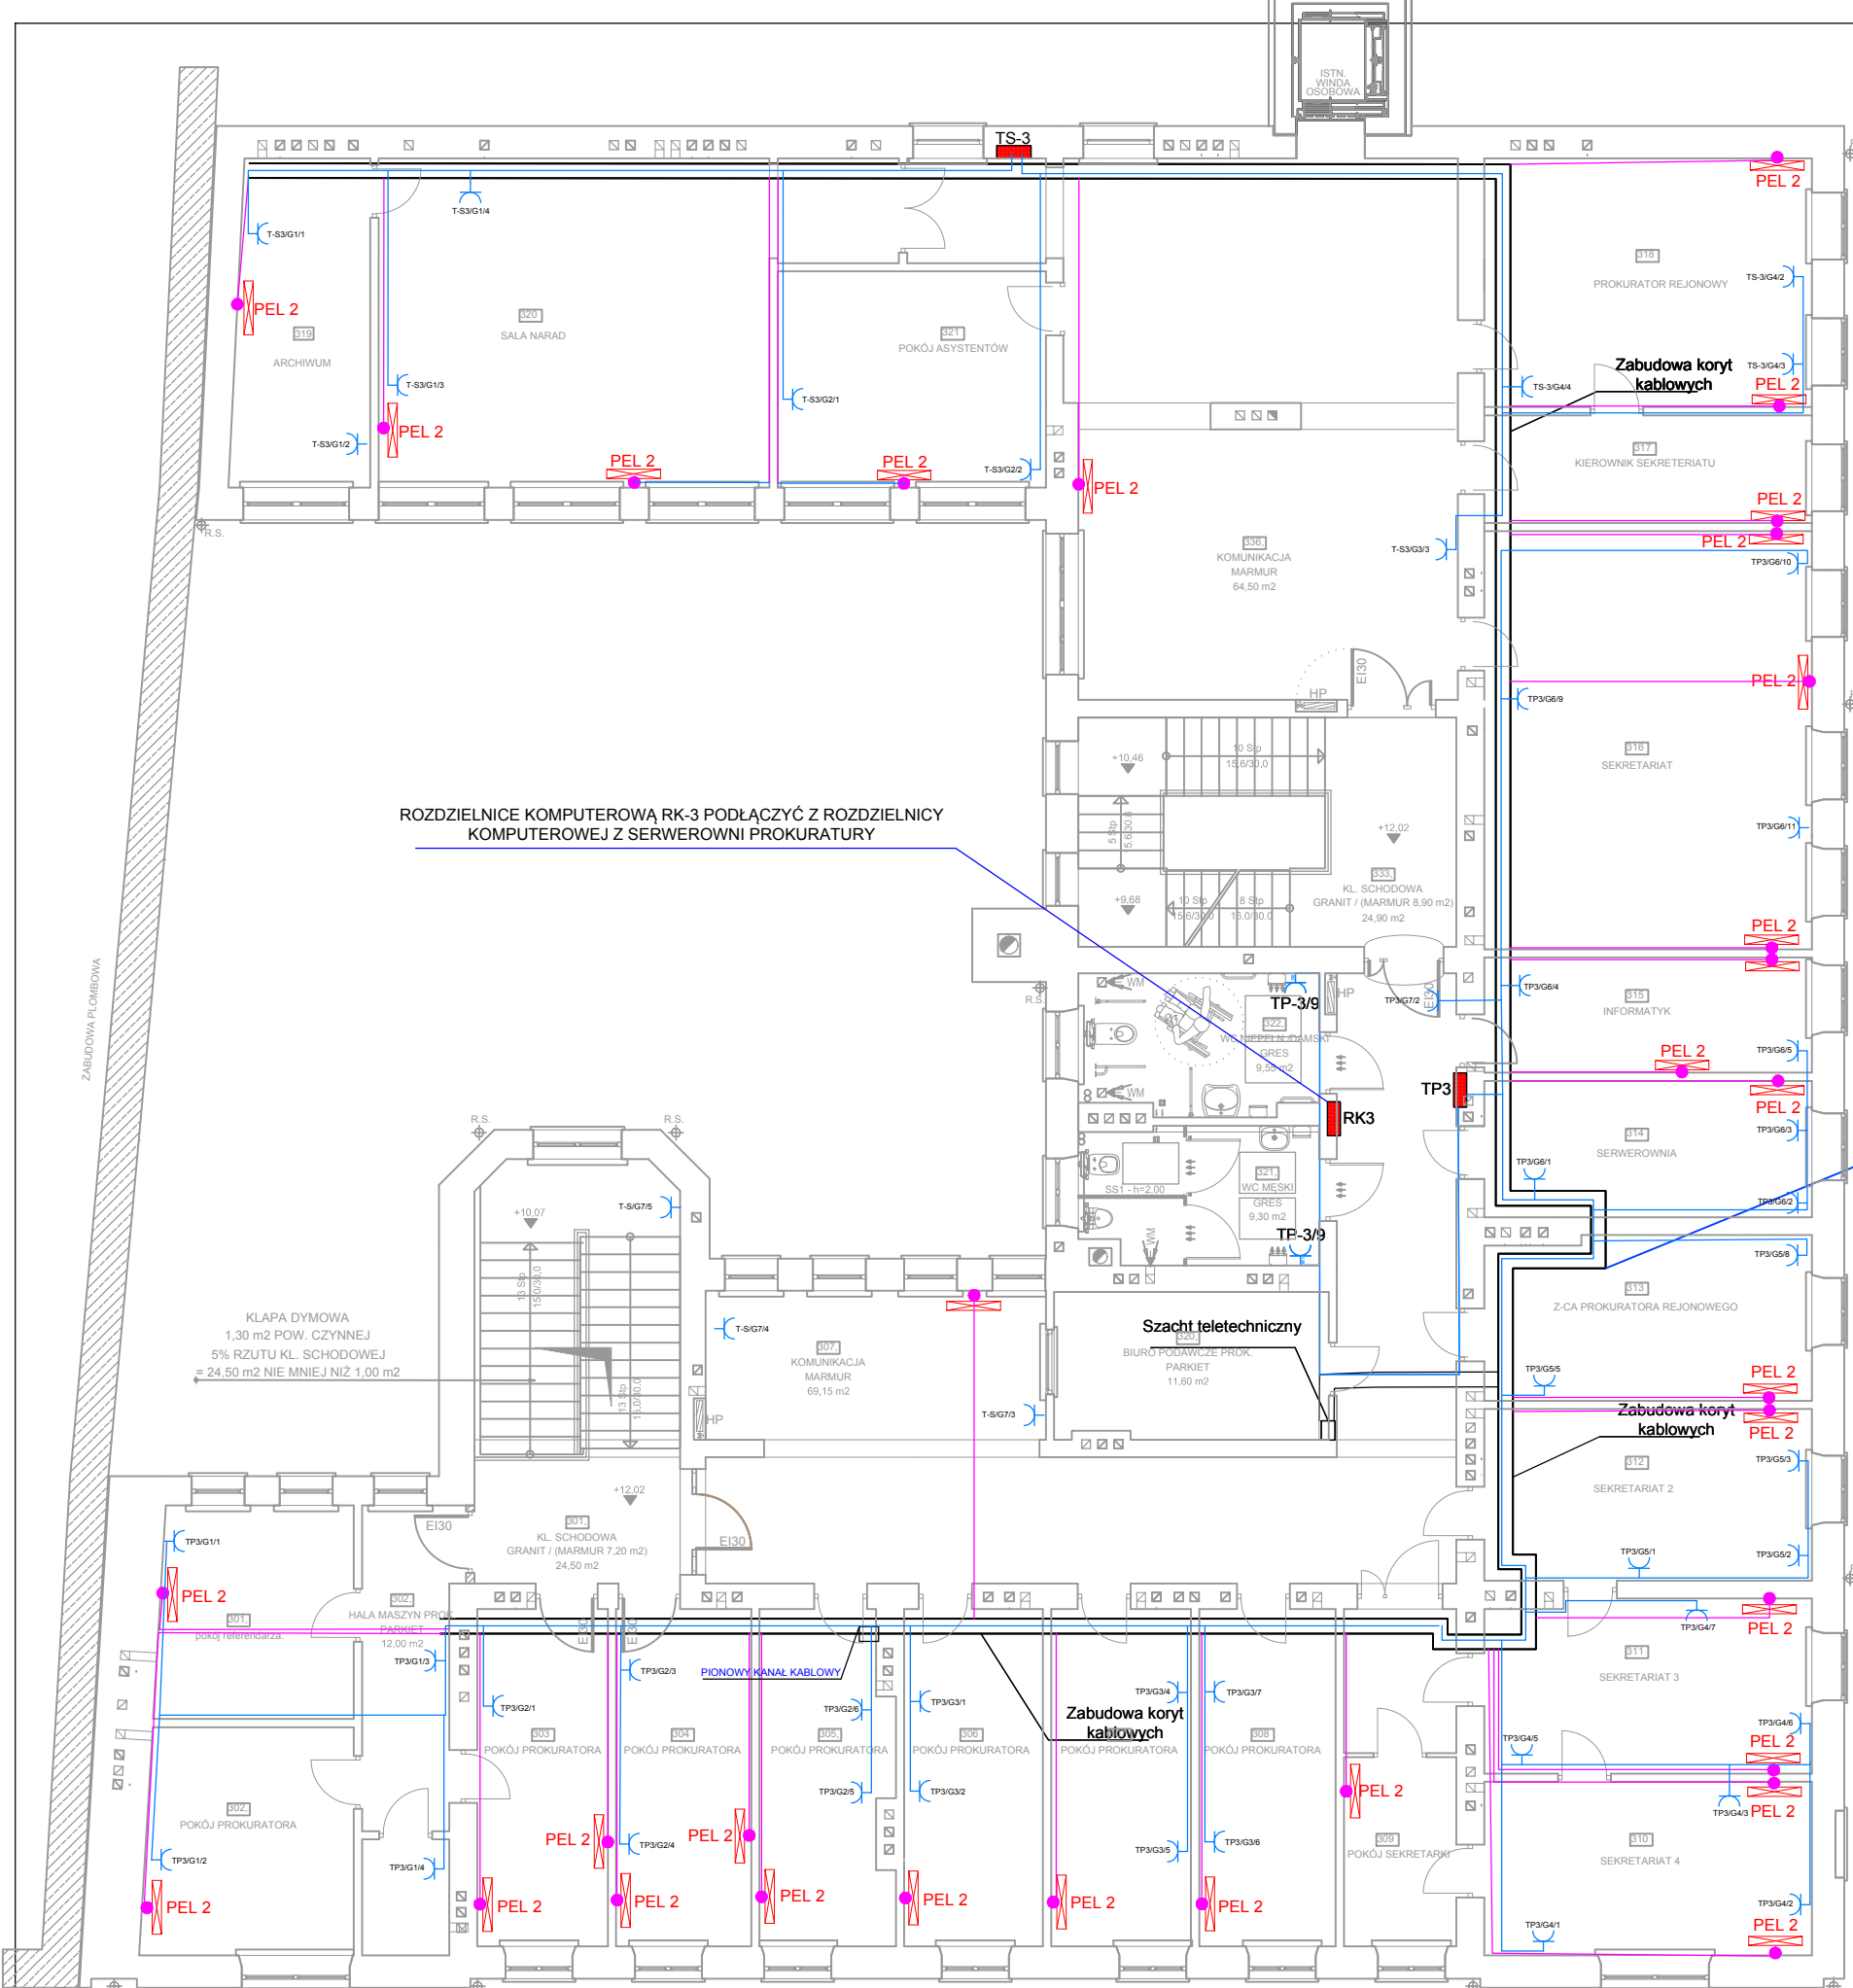

Uwagi:

- instalację gniazd wtykowych 230V wykonać pod tynkiem przewodem YDY 3x2,5mm²
- instalację gniazd wtykowych 230/400V wykonać pod tynkiem przewodem YDY 5x2,5mm²
- instalację oświetleniową wykonać pod tynkiem przewodem YDY 3x1,5mm², (YDY 4x1,5mm² do opraw załączanych grupowo)
- całość instalacji wykonać w systemie TN-S (obwody gniazd, oraz obwody oświetlenia)
- w pomieszczeniach, WC, łazienek, na zewnątrz budynku, innych wilgotnych zastosować osprzet o klasie ochrony IP44 lub wyższej
- ochrona przed dotykiem bezpośrednim i pośrednim zrealizowana za pomocą: izolowania części czynnych, wyłącznik różnicowy o prądzie IΔn maksimum 30mA dla obwodów gniazd i oświetlenia, samoczynne wyłączenie zasilania, urządzenia w II klasie izolacji, stosowanie połączeń wyrównawczych.

Układ połączeń całości instalacji TN-S

Oznaczenie nr obwodu i nr odbiornika TB/11/1

	JEDNOSTKA PROJEKTOWA: Argasiński Robert PROJEKTOWE USŁUGI KOMPUTEROWE "ARGAS"	
	SIEDZIBA: ul. Mączyńskiego 27, 37-500 Jarosław, BIURO: ul. Czarnieckiego 12, 37-500 Jarosław tel. 16-624-55-53, 603-994-818, 695-248-250	
Funkcja:	Imię i Nazwisko / Nr Uprawnień / Specjalność	Podpis
Branża:	ELEKTRYCZNA	
Projektant:	mgr inż. Paweł Jędrusik <small>upr. bud. nr ewid. PKW/029/PWCE/18 do projektowania bez ograniczeń w zakresie sieci, instalacji i urządzeń elektrycznych i elektroenergetycznych</small>	
Sprawdzający:	mgr inż. Grzegorz Byczek <small>upr. bud. nr ewid. PKW/033/PWCE/10 do projektowania bez ograniczeń w zakresie sieci, instalacji i urządzeń elektrycznych i elektroenergetycznych</small>	
Nazwa opracowania:		
REMONT BUDYNKU SĄDU REJONOWEGO W JAROSŁAWIU PRZY UL. JANA PAWŁA II 11		
Adres Inwestycji: Jarosław, ul. Jana Pawła II 11 dz. Nr ew. gr. 449/1, obręb nr 0005, powiat jarosławski		Inwestor: SĄD REJONOWY 37-500 w Jarosławiu ul. Jana Pawła II 11
Tytuł Rysunku:		
RZUT III PIĘTRA		
Faza:	Data:	Skala:
PW	12.2016	1:125
Nr Rys.:		
E-5		

OPRACOWANIE CHRONIONE PRAWAMI AUTORSKIMI, ZMIANY LUB KOPIOWANIE WYMAGAJA PISEMNEJ ZGODY BIURA